


Komárom rendező pályaudvar torzított helyszínrajza

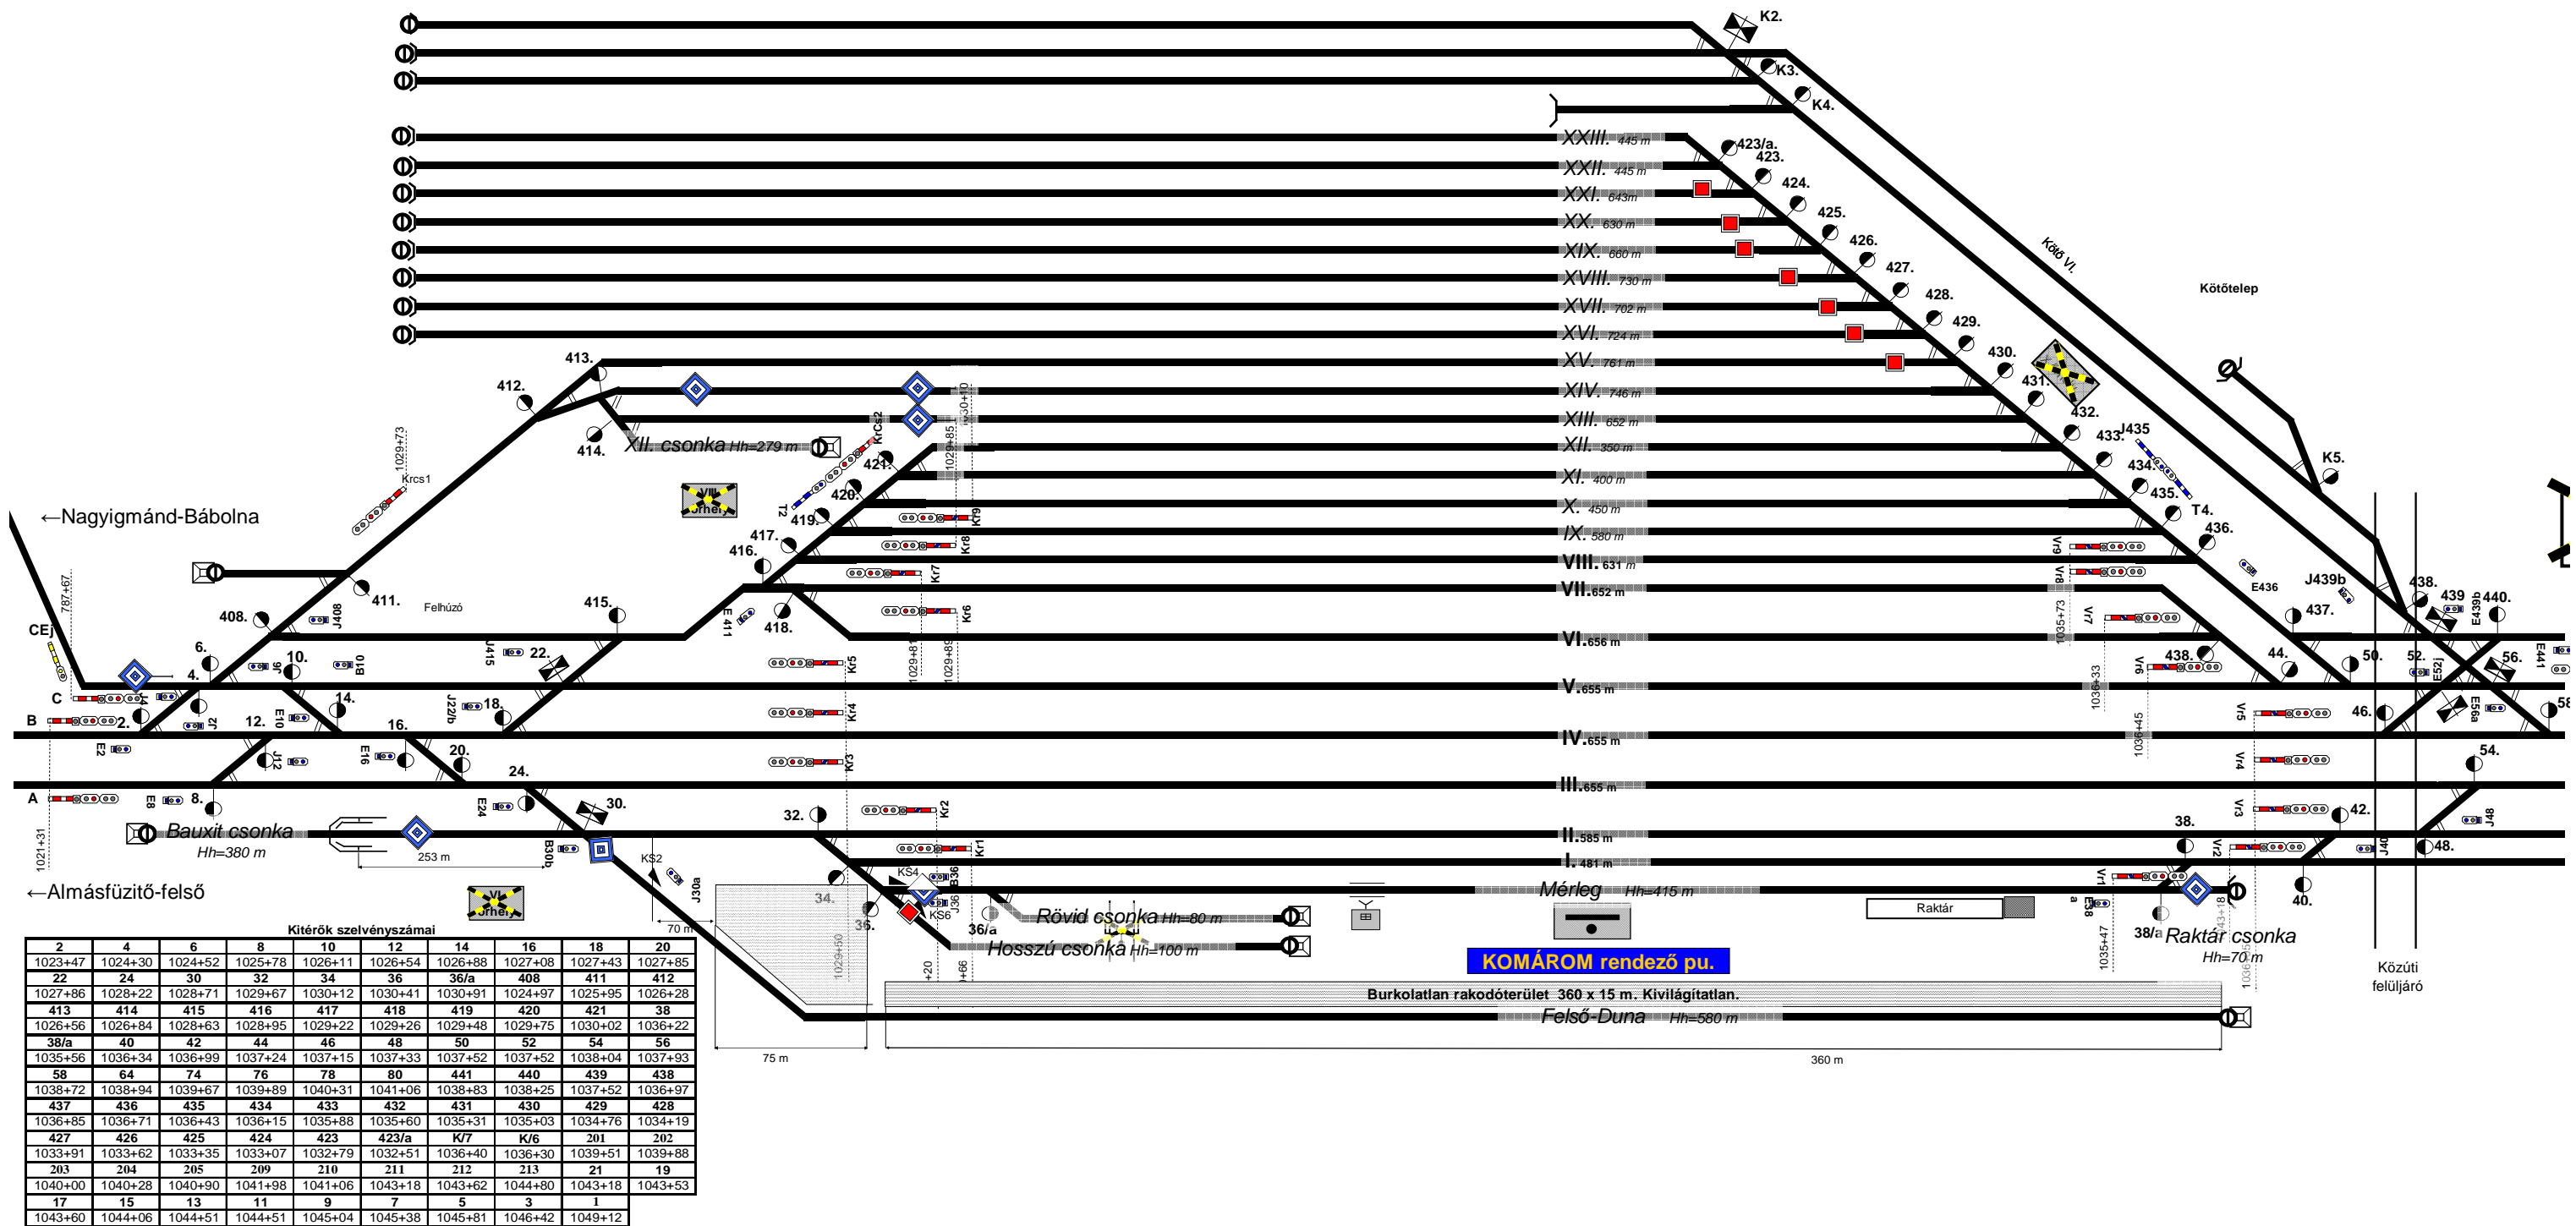

Komárom személypályaudvar torzított helyszínrajza

