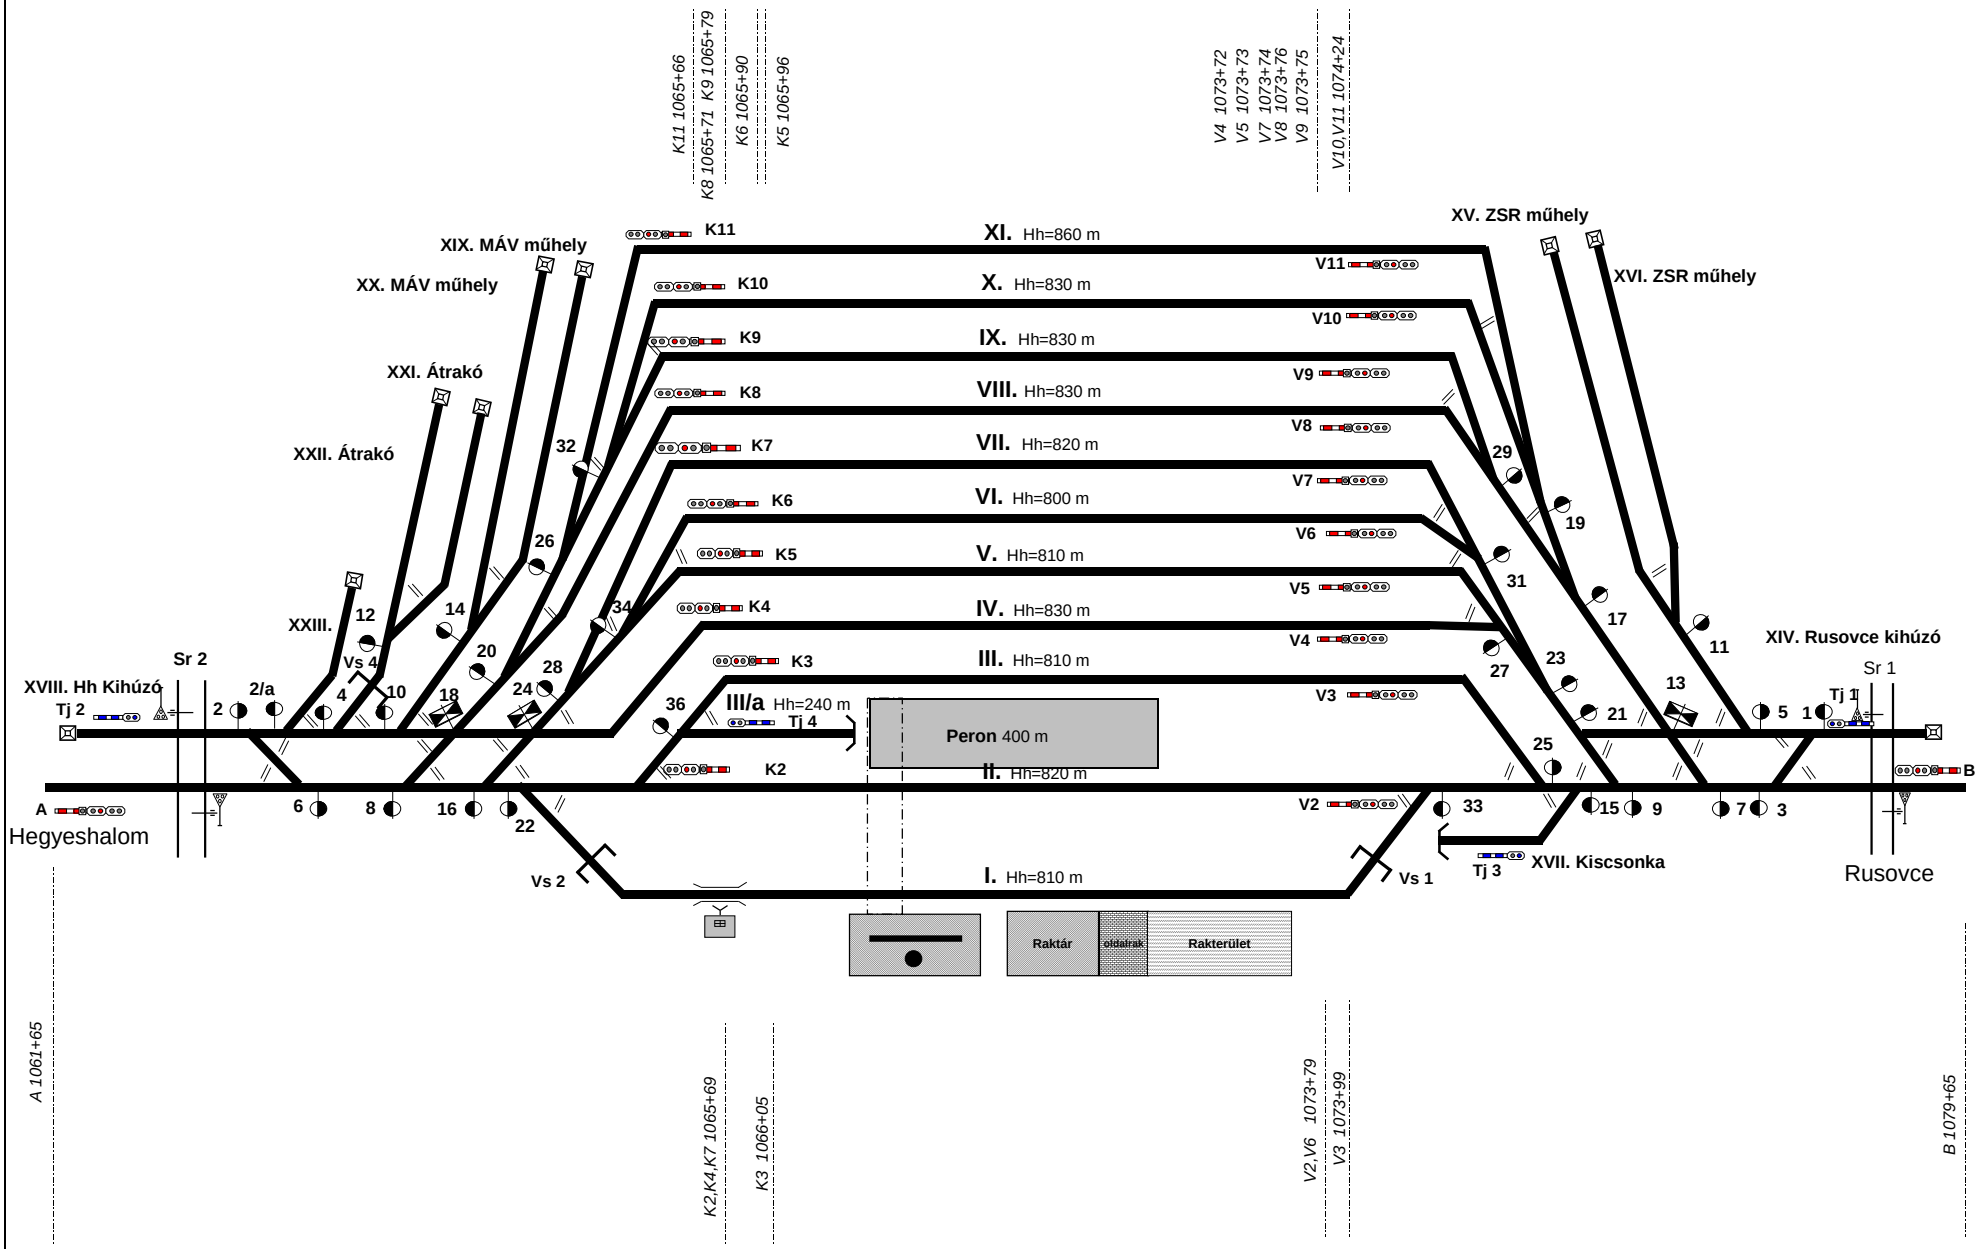Rajka állomás vázlatos helyszínrajza